



# I/11 JABLONNÉ NAD ORLICÍ, OPRAVA 3 PROPUSTKŮ, DIO - ÚPLNÁ UZAVÍRKA

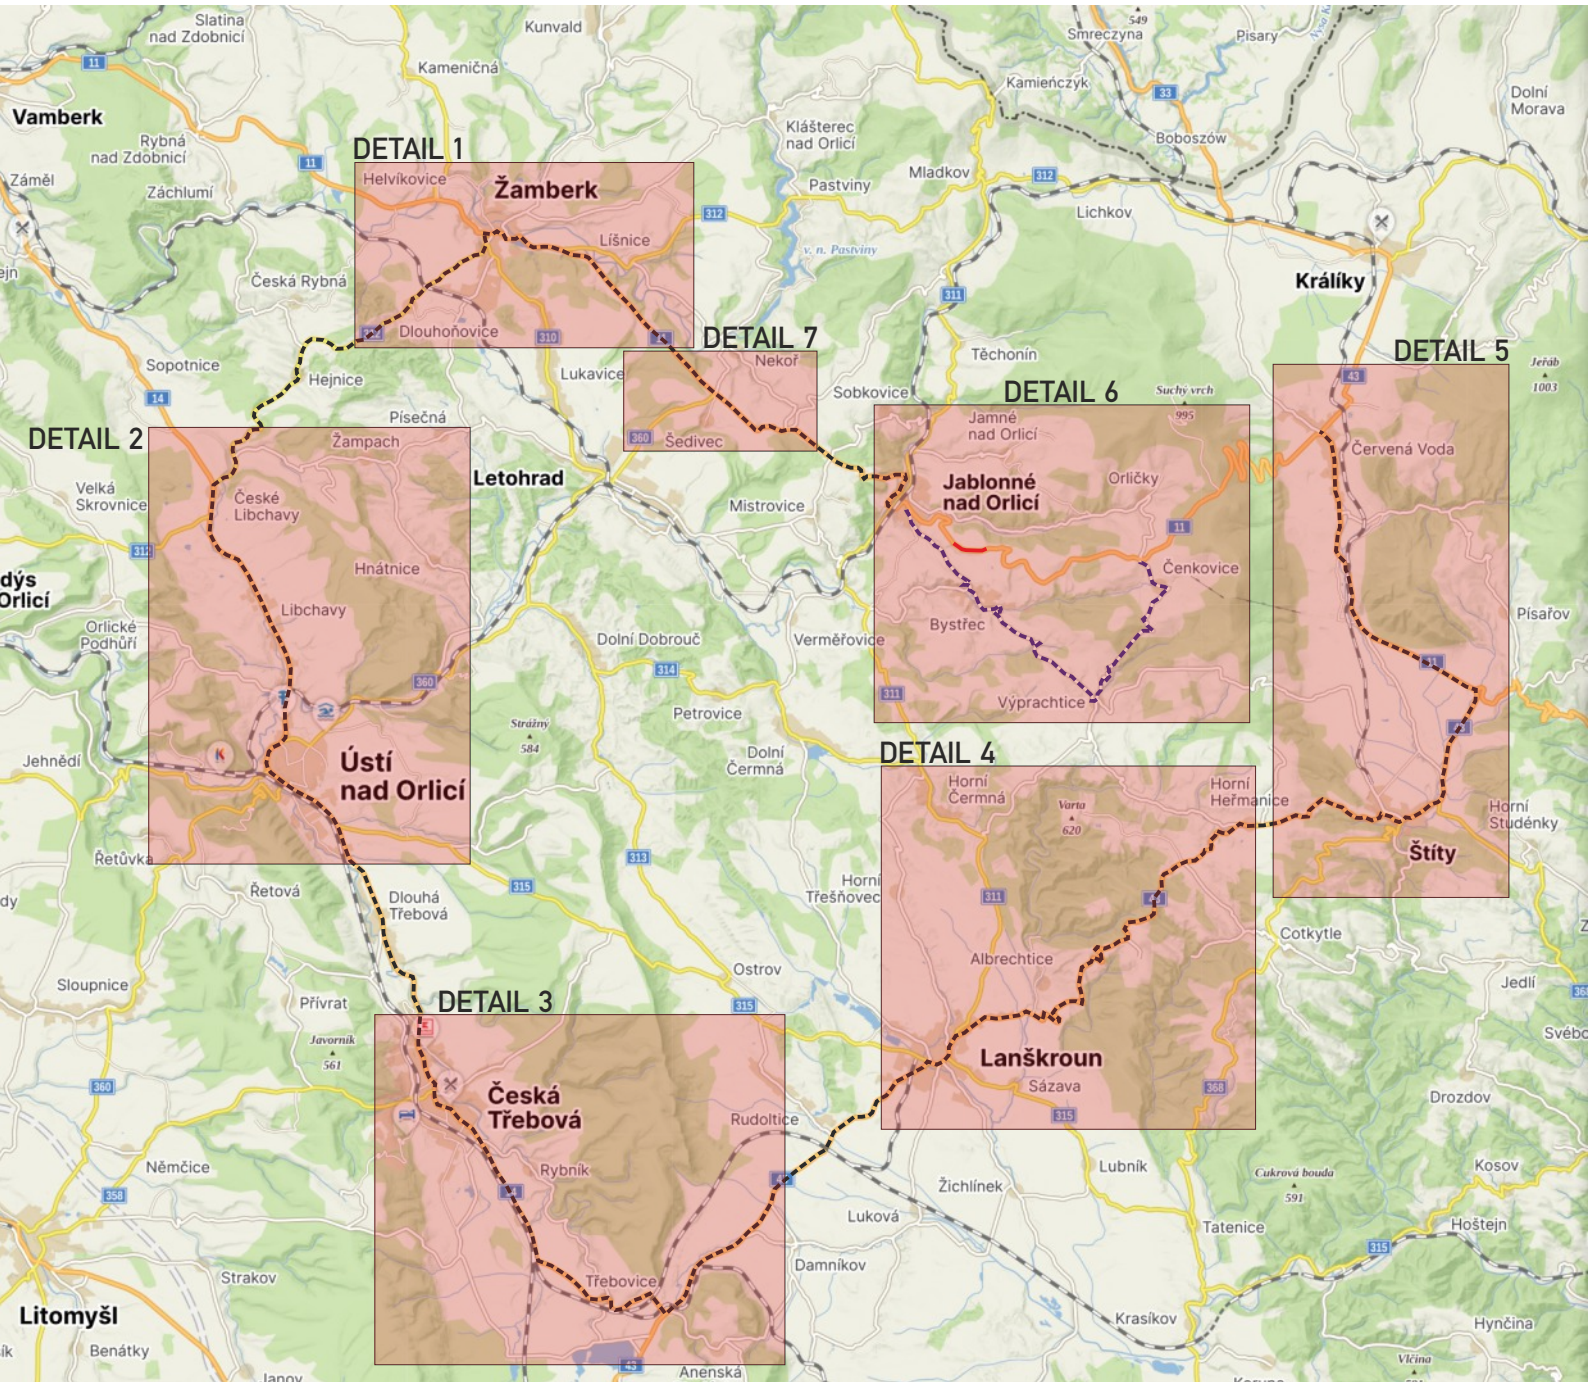

TERMÍN ÚPLNÉ UZAVÍRKY: 12.05.2025 - 08.06.2025


- OBJÍZDNÁ TRASA PRO NÁKLADNÍ VOZIDLA
- OBJÍZDNÁ TRASA PRO OSOBNÍ VOZIDLA
- UZAVŘENÝ ÚSEK

# I/11 JABLONNÉ NAD ORLICÍ, OPRAVA 3 PROPUSTEKŮ, DIO - ÚPLNÁ UZAVÍRKA

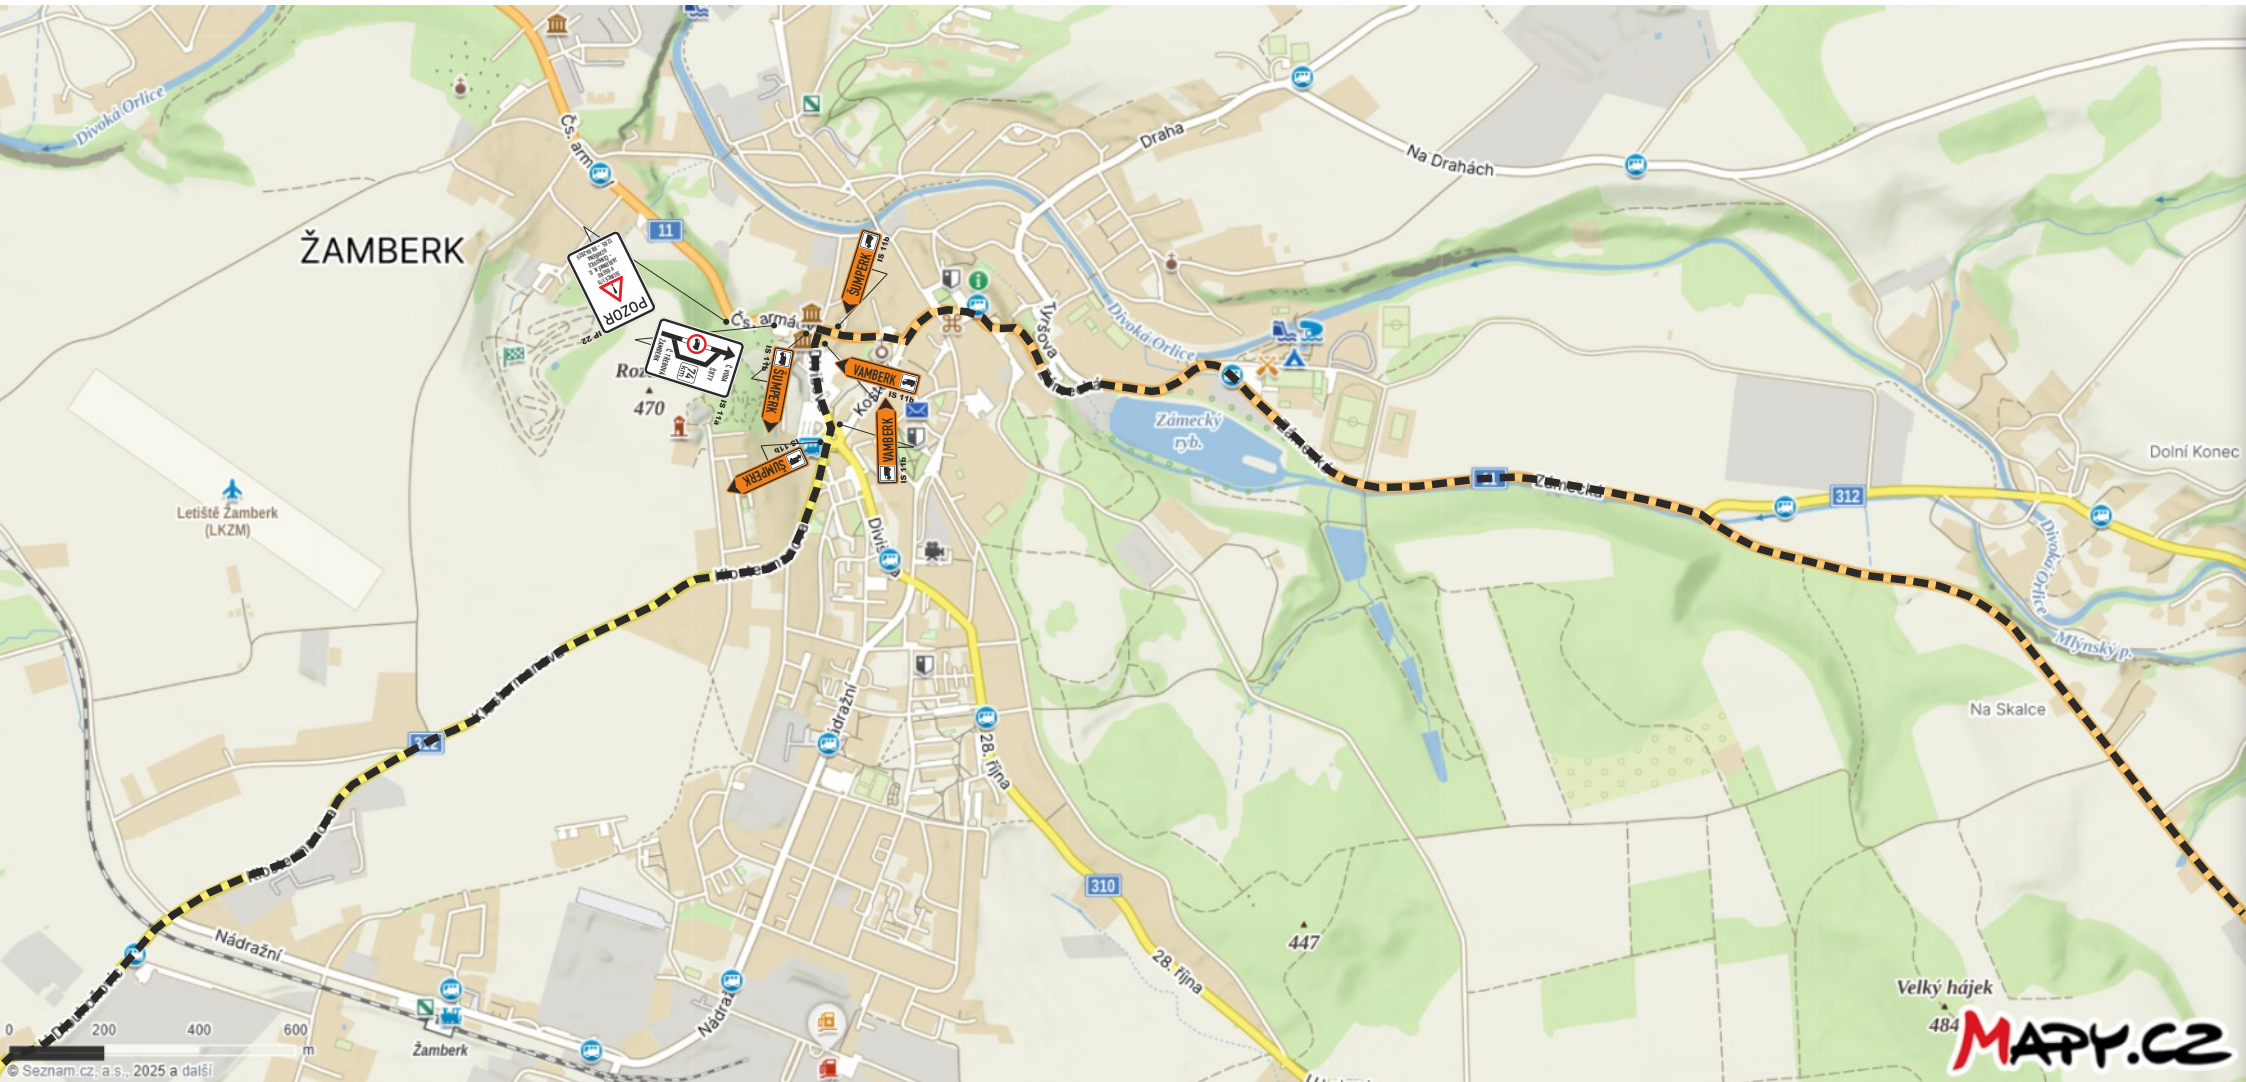


DETAIL 1

# I/11 JABLONNÉ NAD ORLICÍ, OPRAVA 3 PROPUSTEKŮ, DIO - ÚPLNÁ UZAVÍRKA

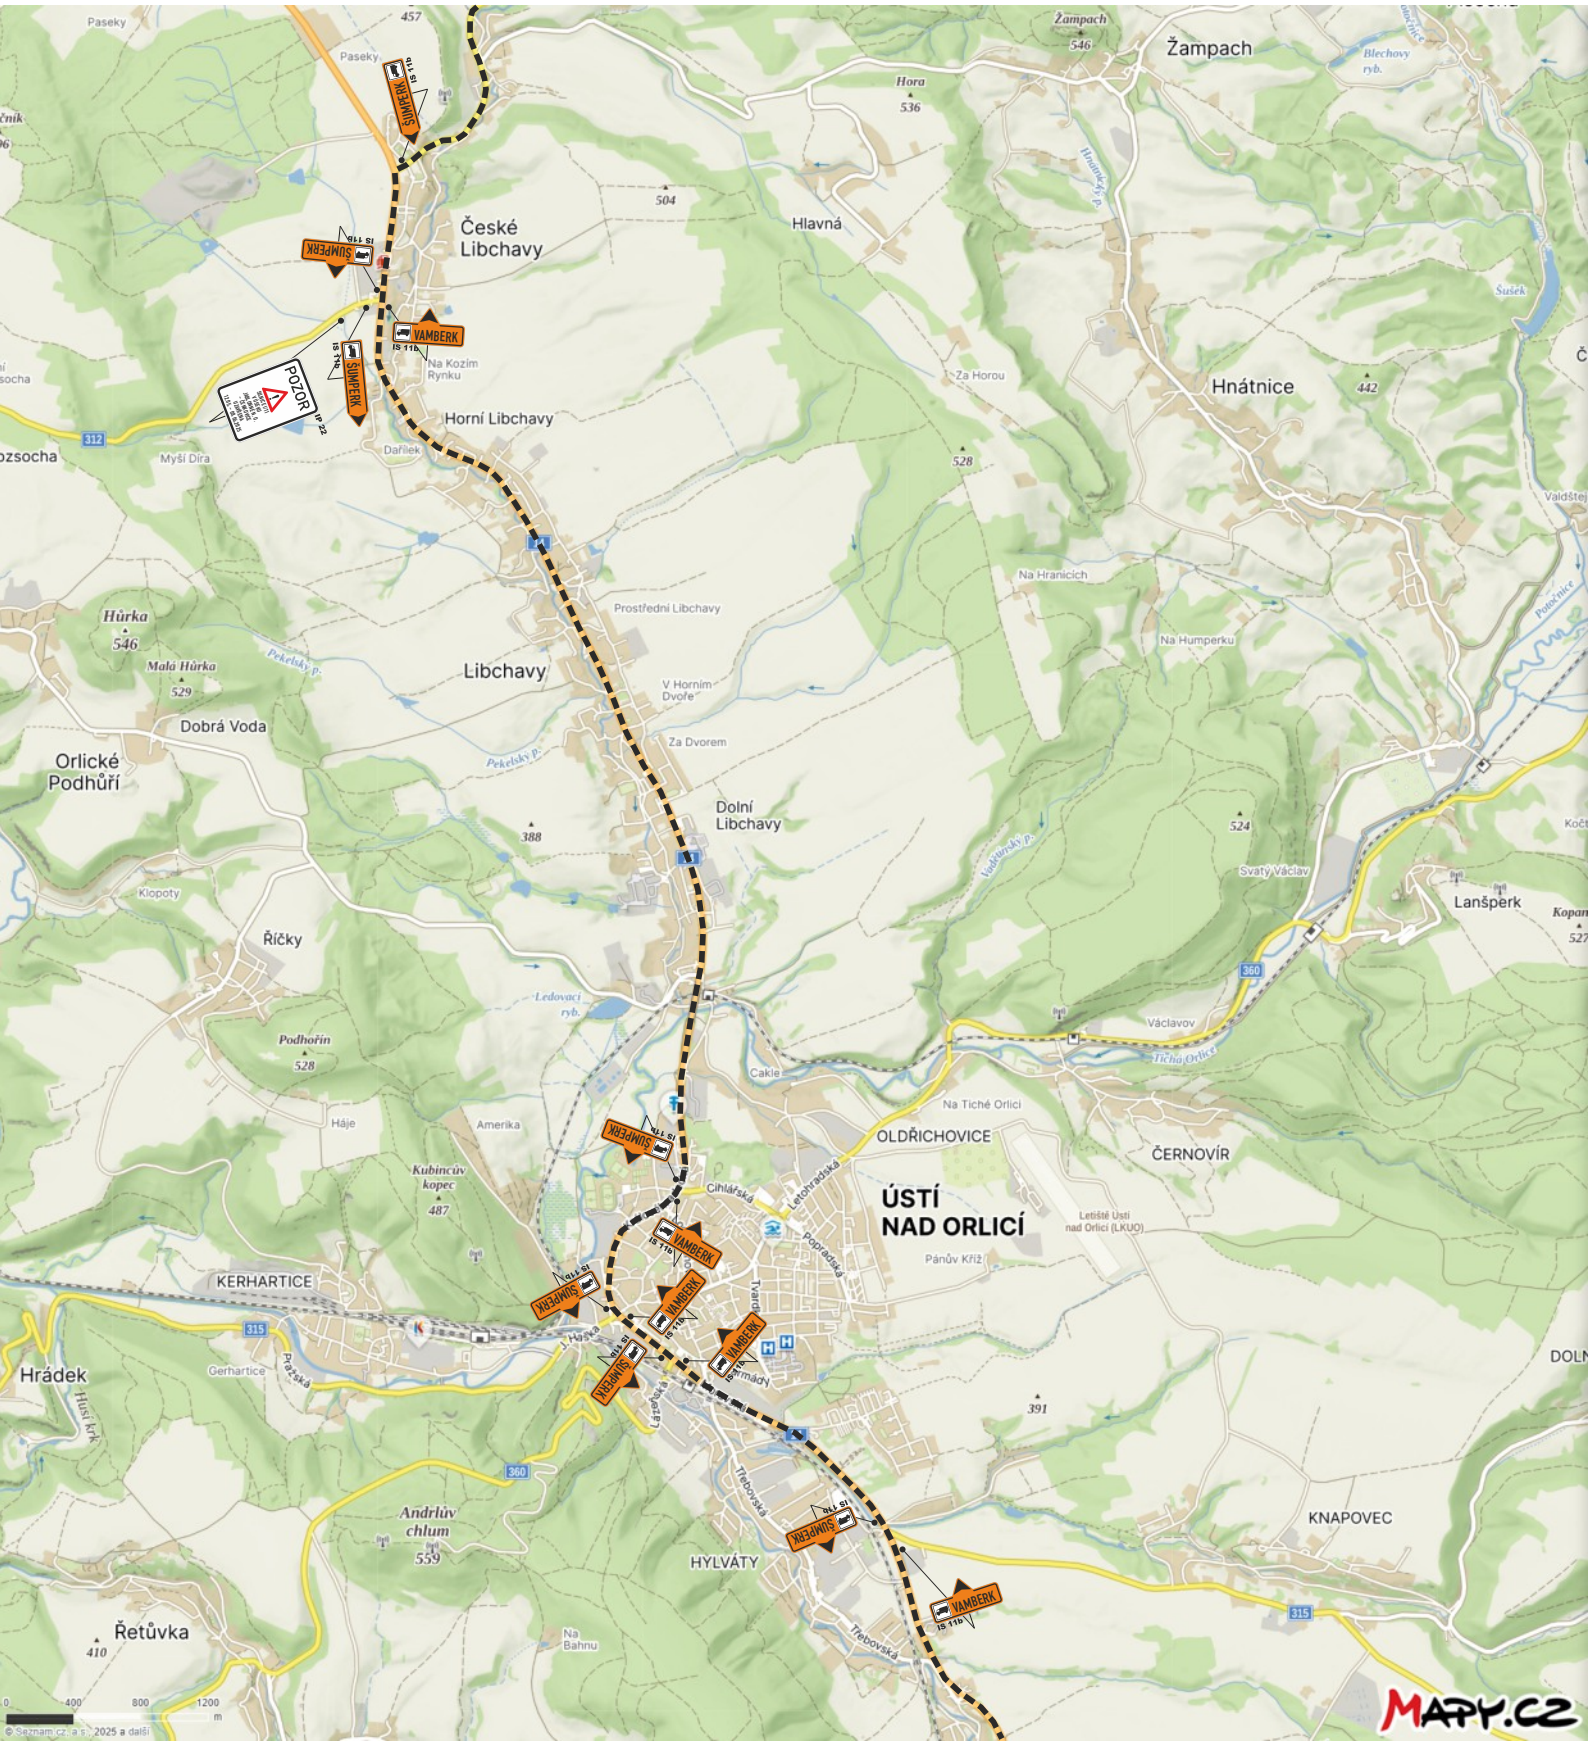


## DETAIL 2

# I/11 JABLONNÉ NAD ORLICÍ, OPRAVA 3 PROPUSTEKŮ, DIO - ÚPLNÁ UZAVÍRKA

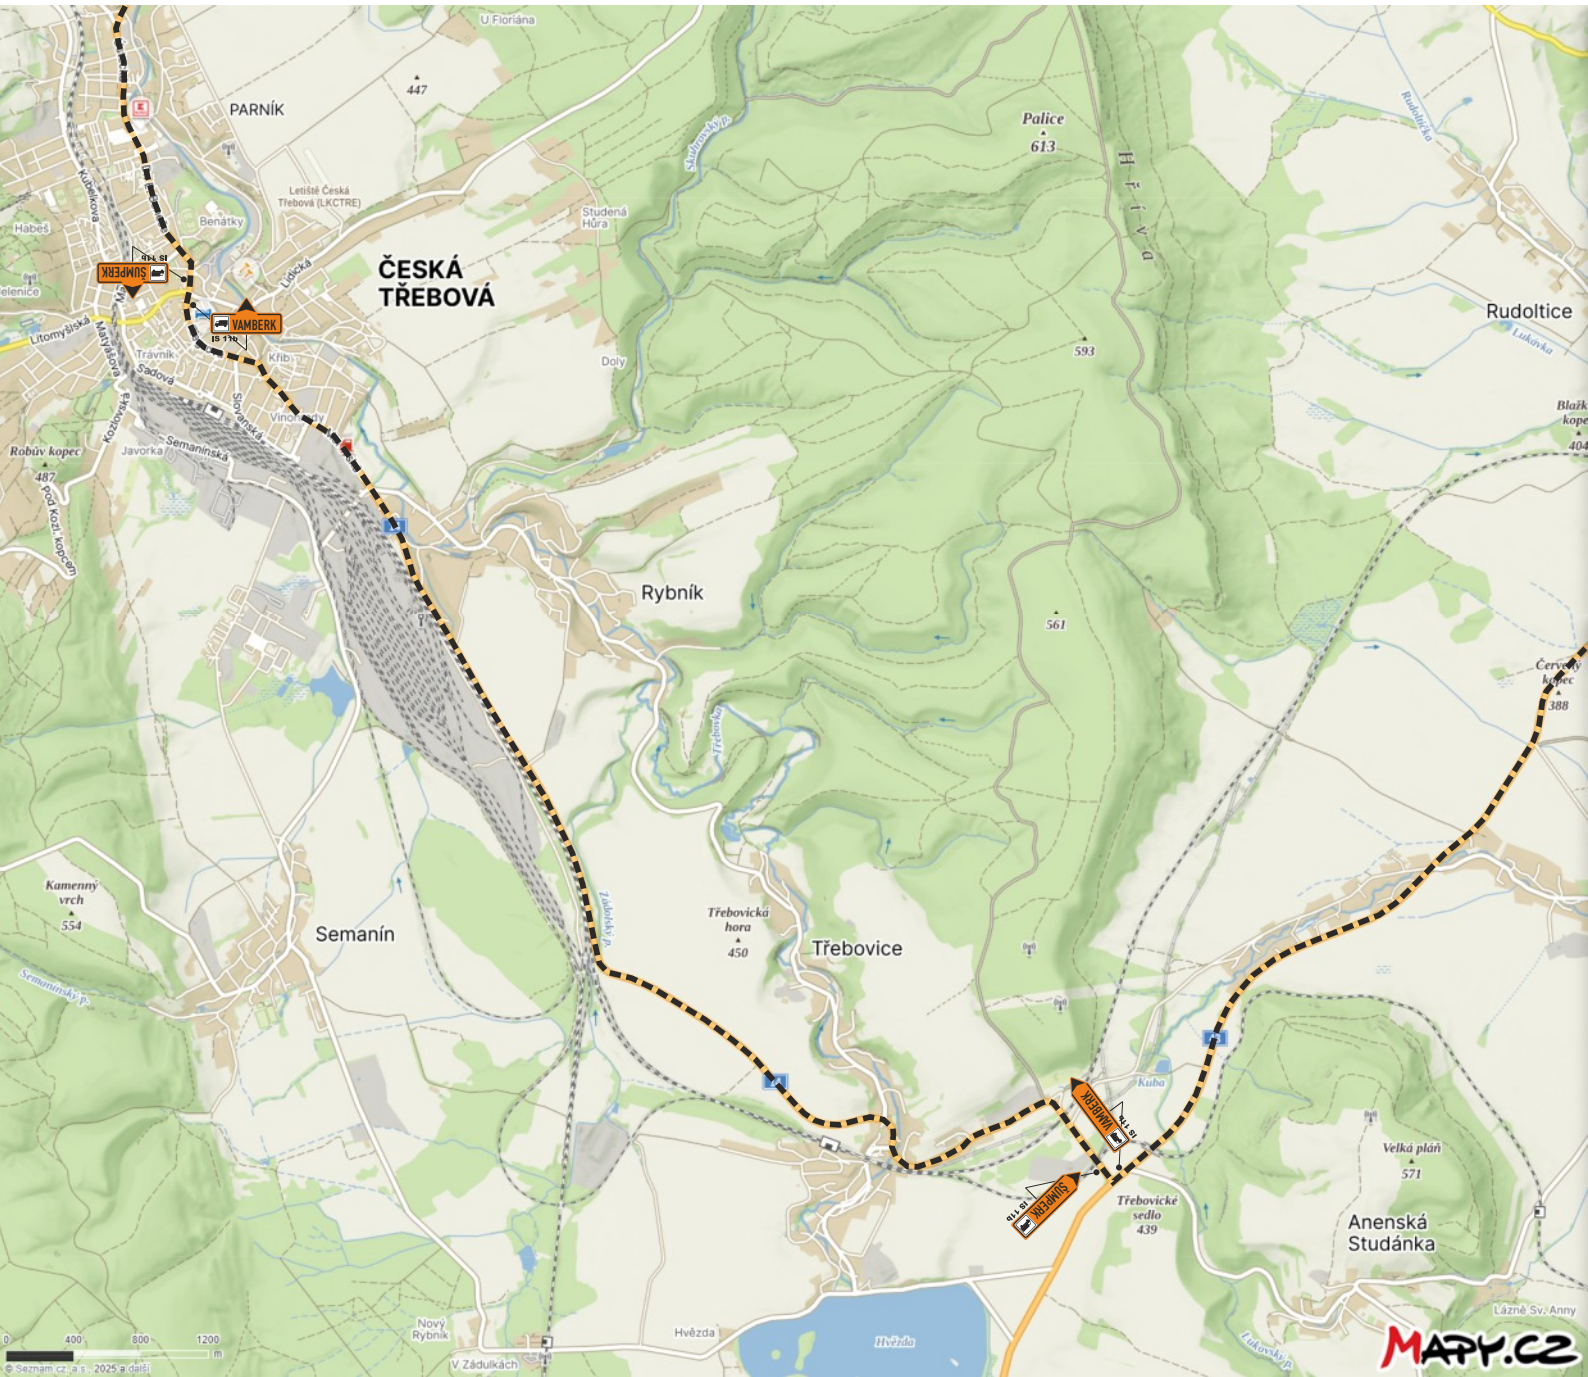


## DETAIL 3

# I/11 JABLONNÉ NAD ORLICÍ, OPRAVA 3 PROPUSTKŮ, DIO - ÚPLNÁ UZAVÍRKA

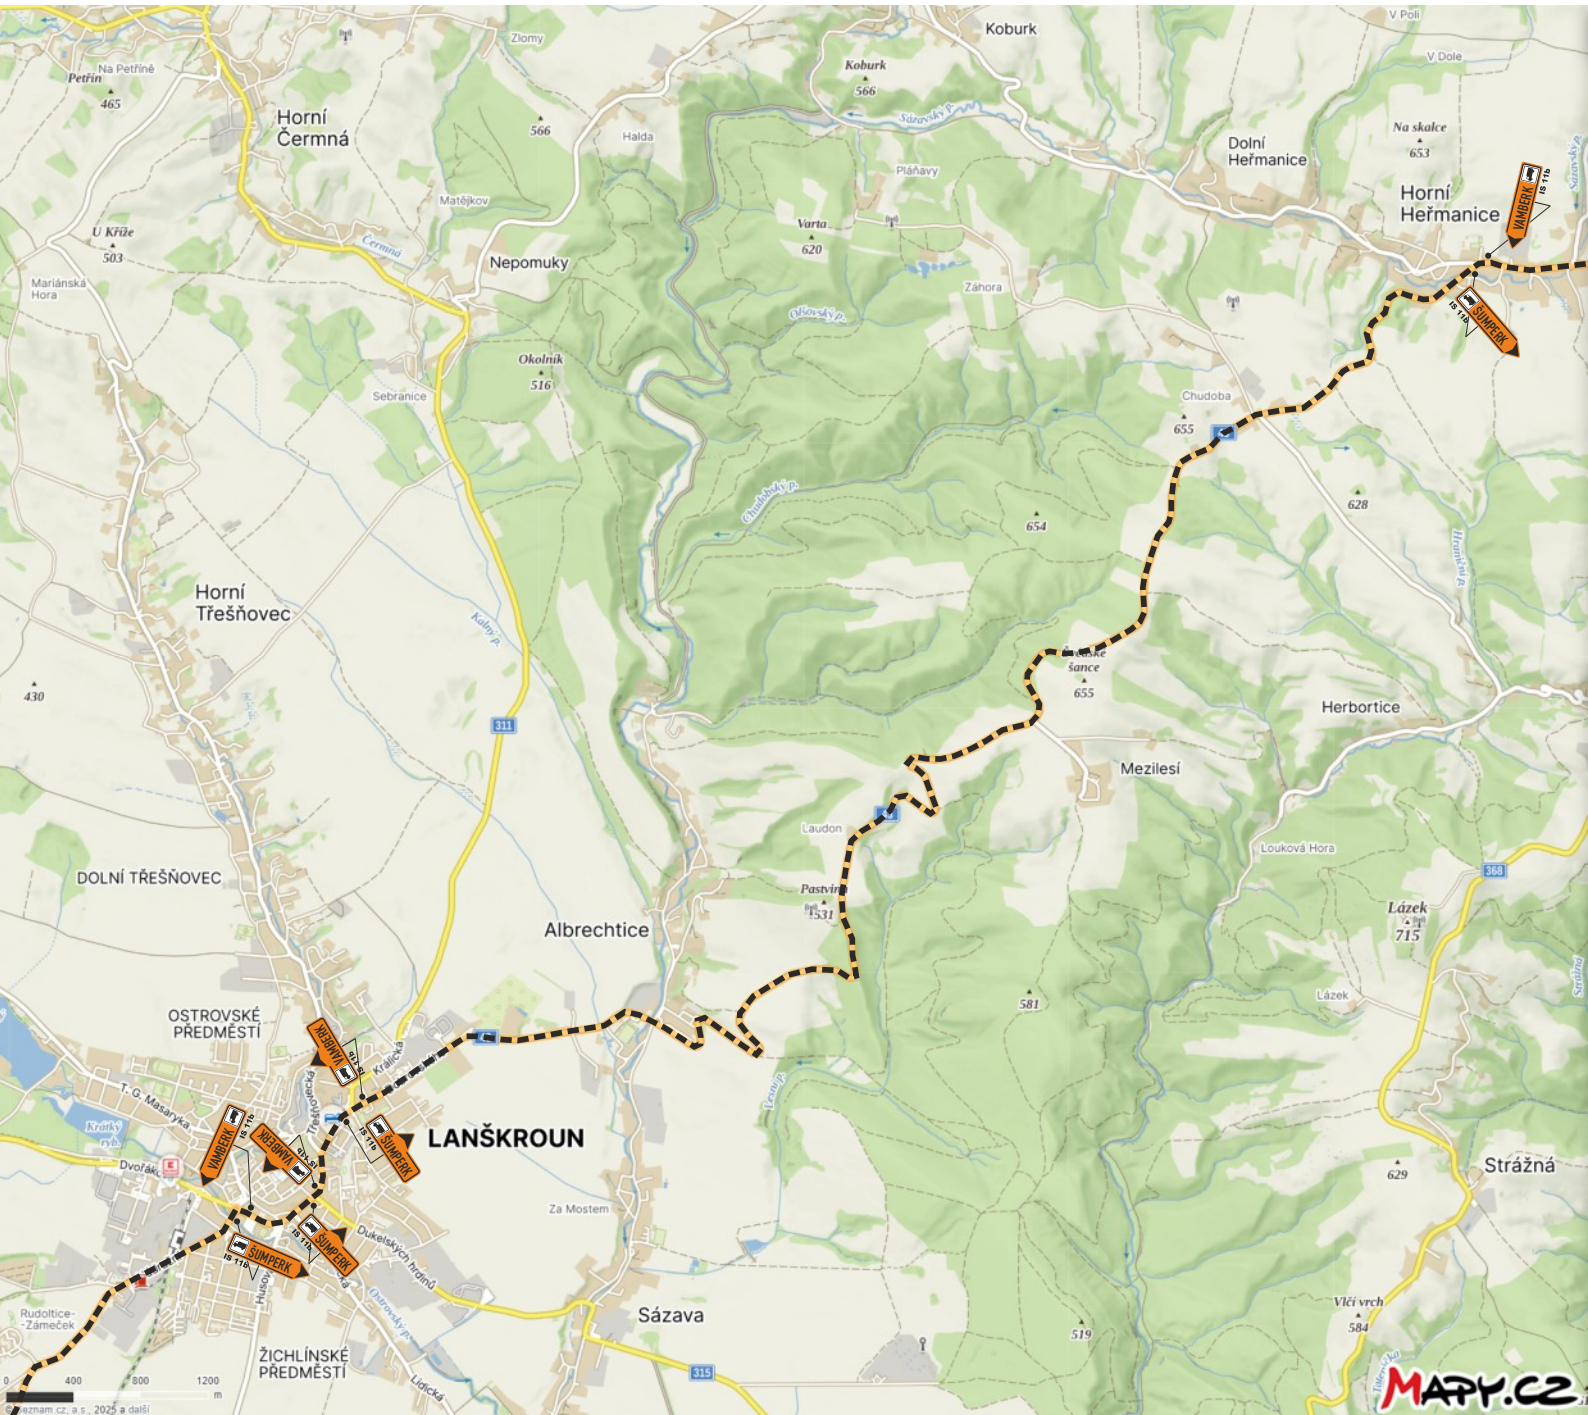


# I/11 JABLONNÉ NAD ORLICÍ, OPRAVA 3 PROPUSTEK, DIO - ÚPLNÁ UZAVÍRKA

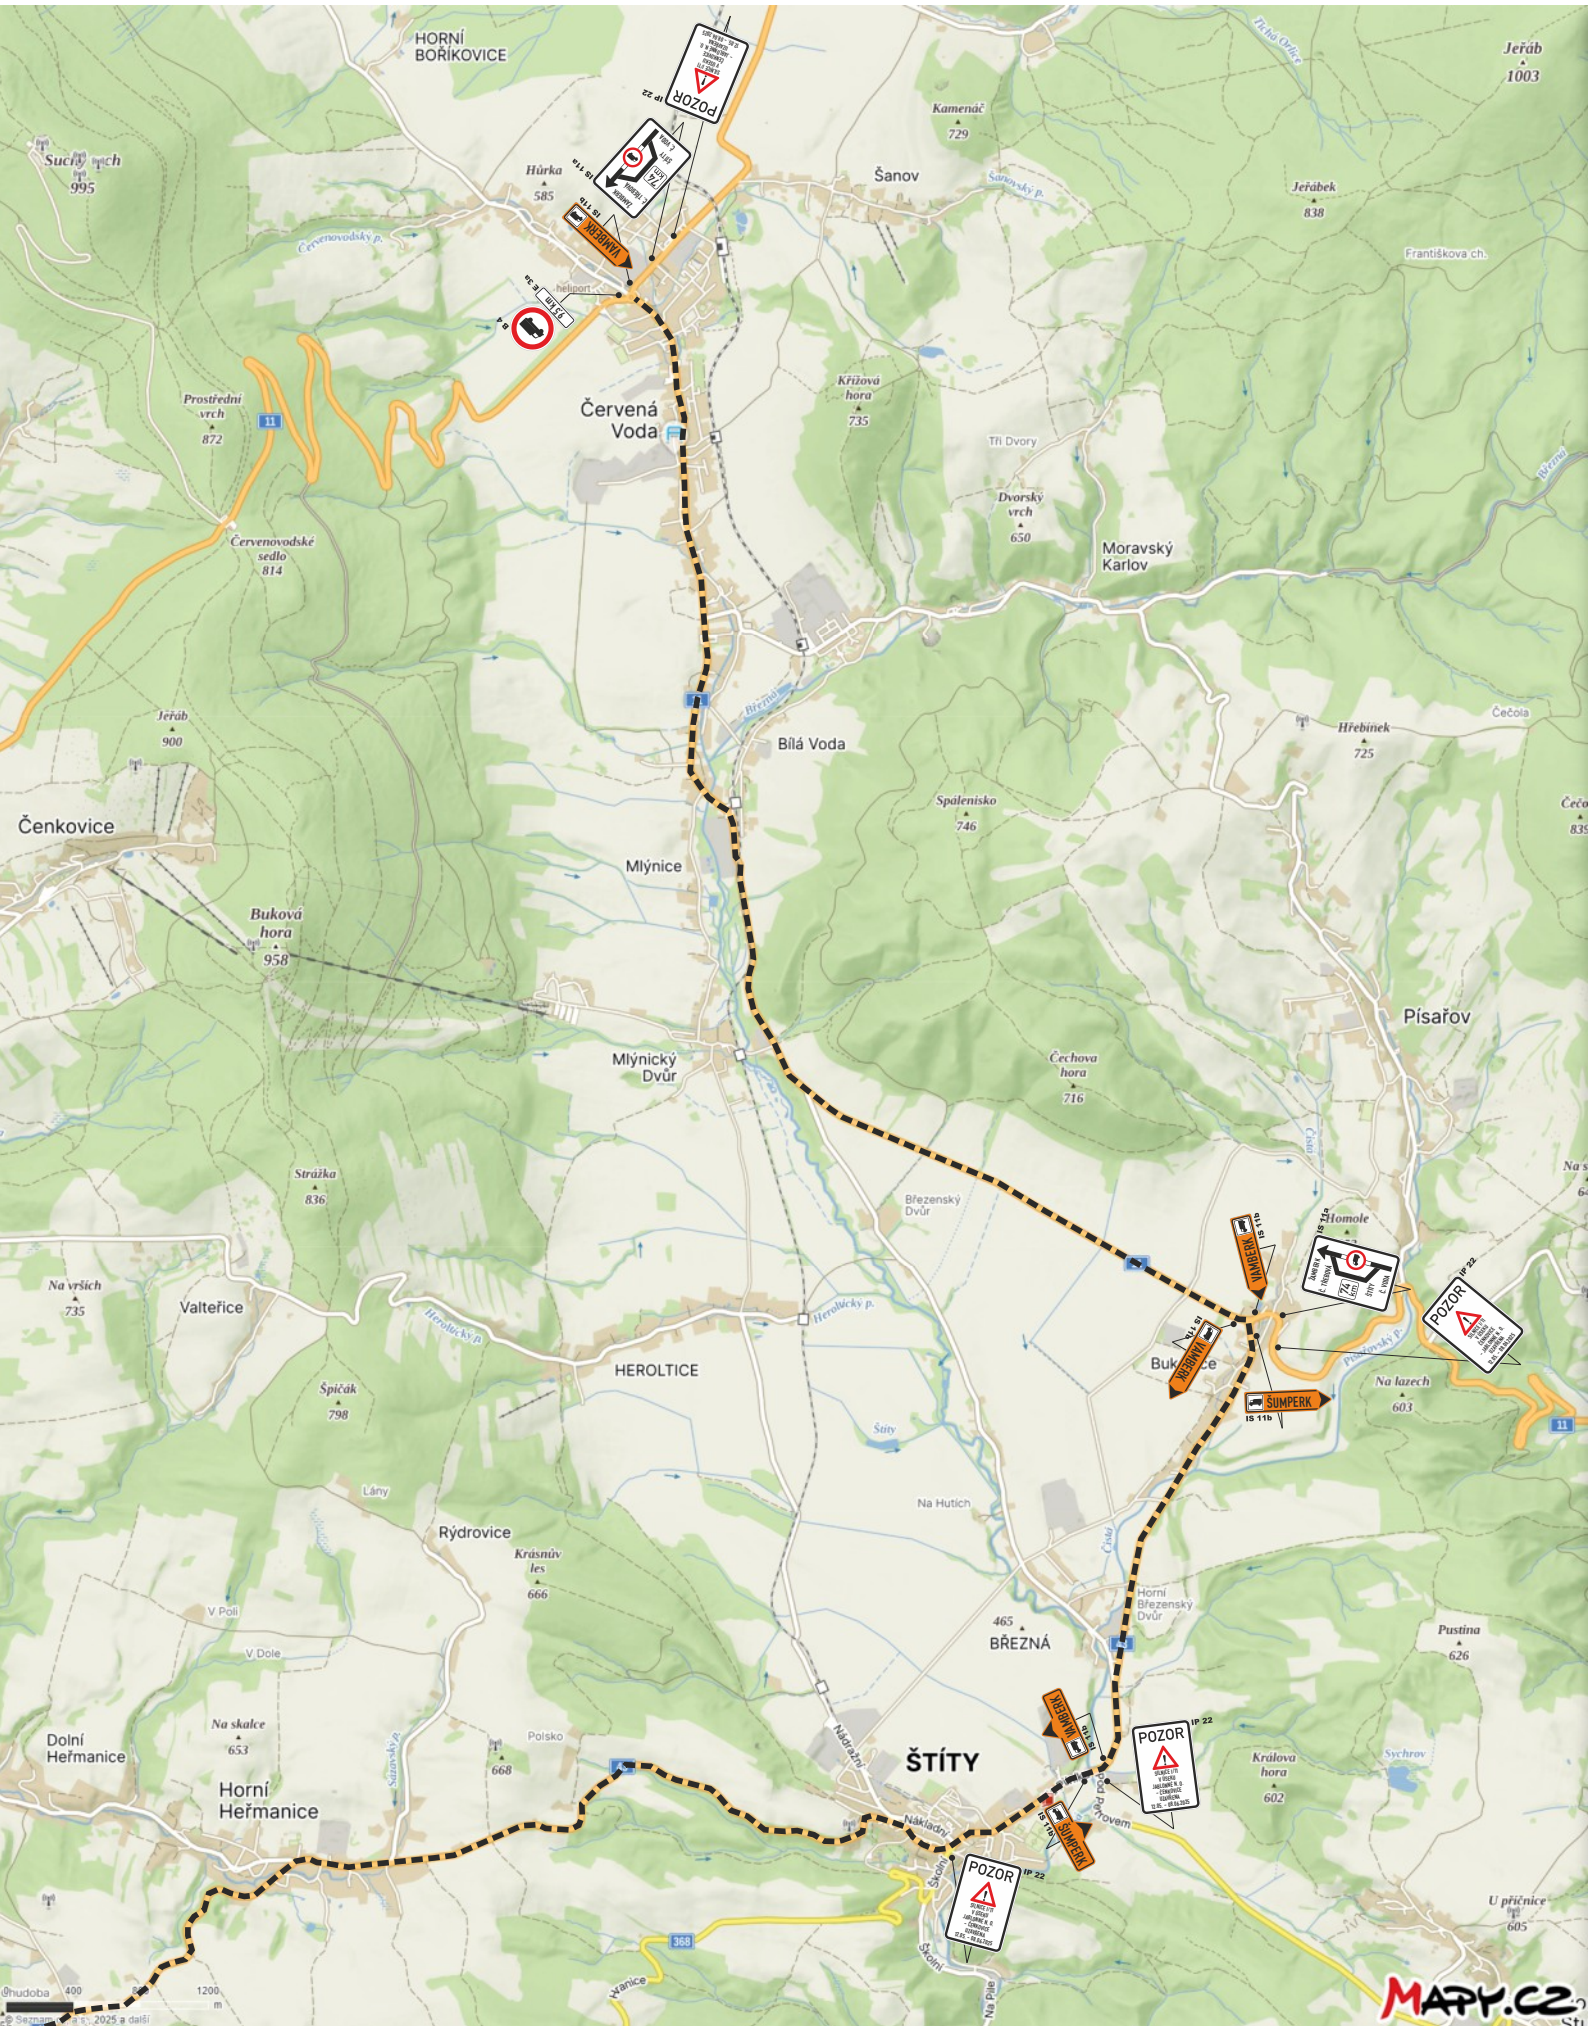


## DETAIL 5

# I/11 JABLONNÉ NAD ORLICÍ, OPRAVA 3PROPUSŤKŮ, DIO - ÚPLNÁ UZAVÍRKA

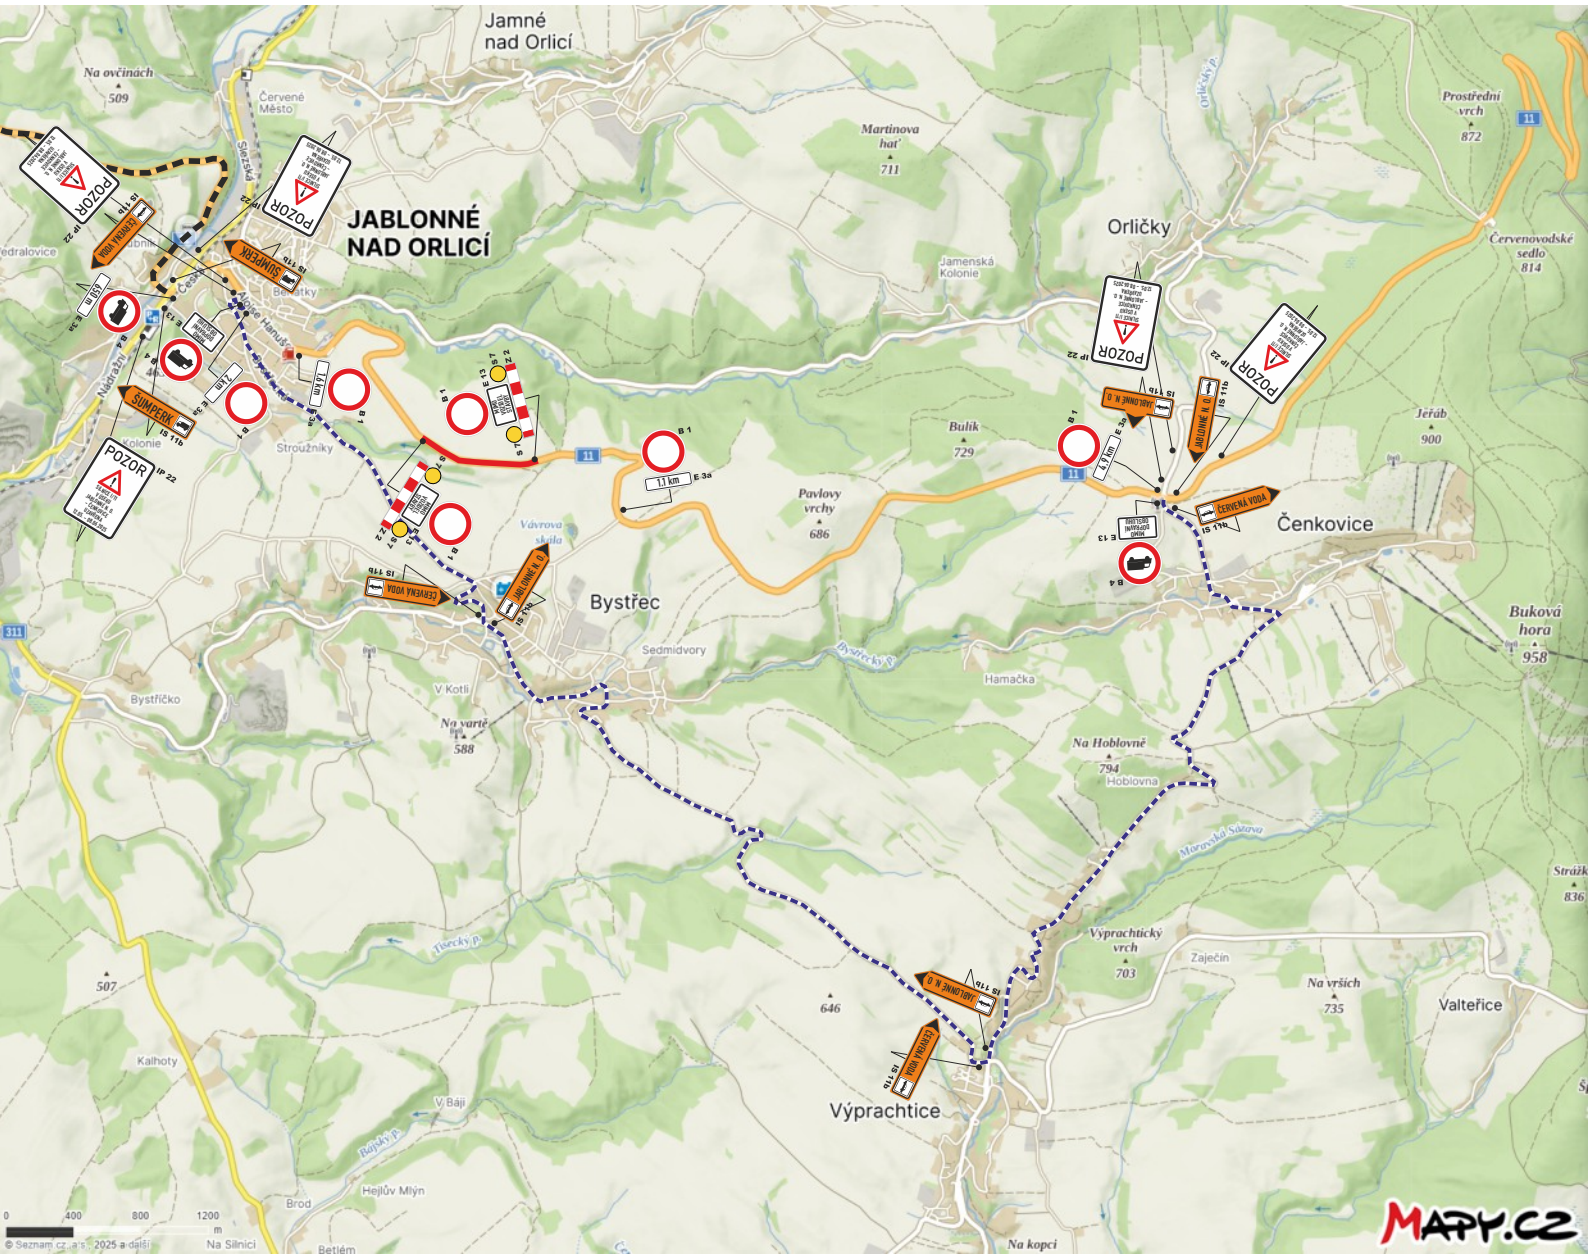

# I/11 JABLONNÉ NAD ORLICÍ, OPRAVA 3 PROPUSTKŮ, DIO - ÚPLNÁ UZAVÍRKA

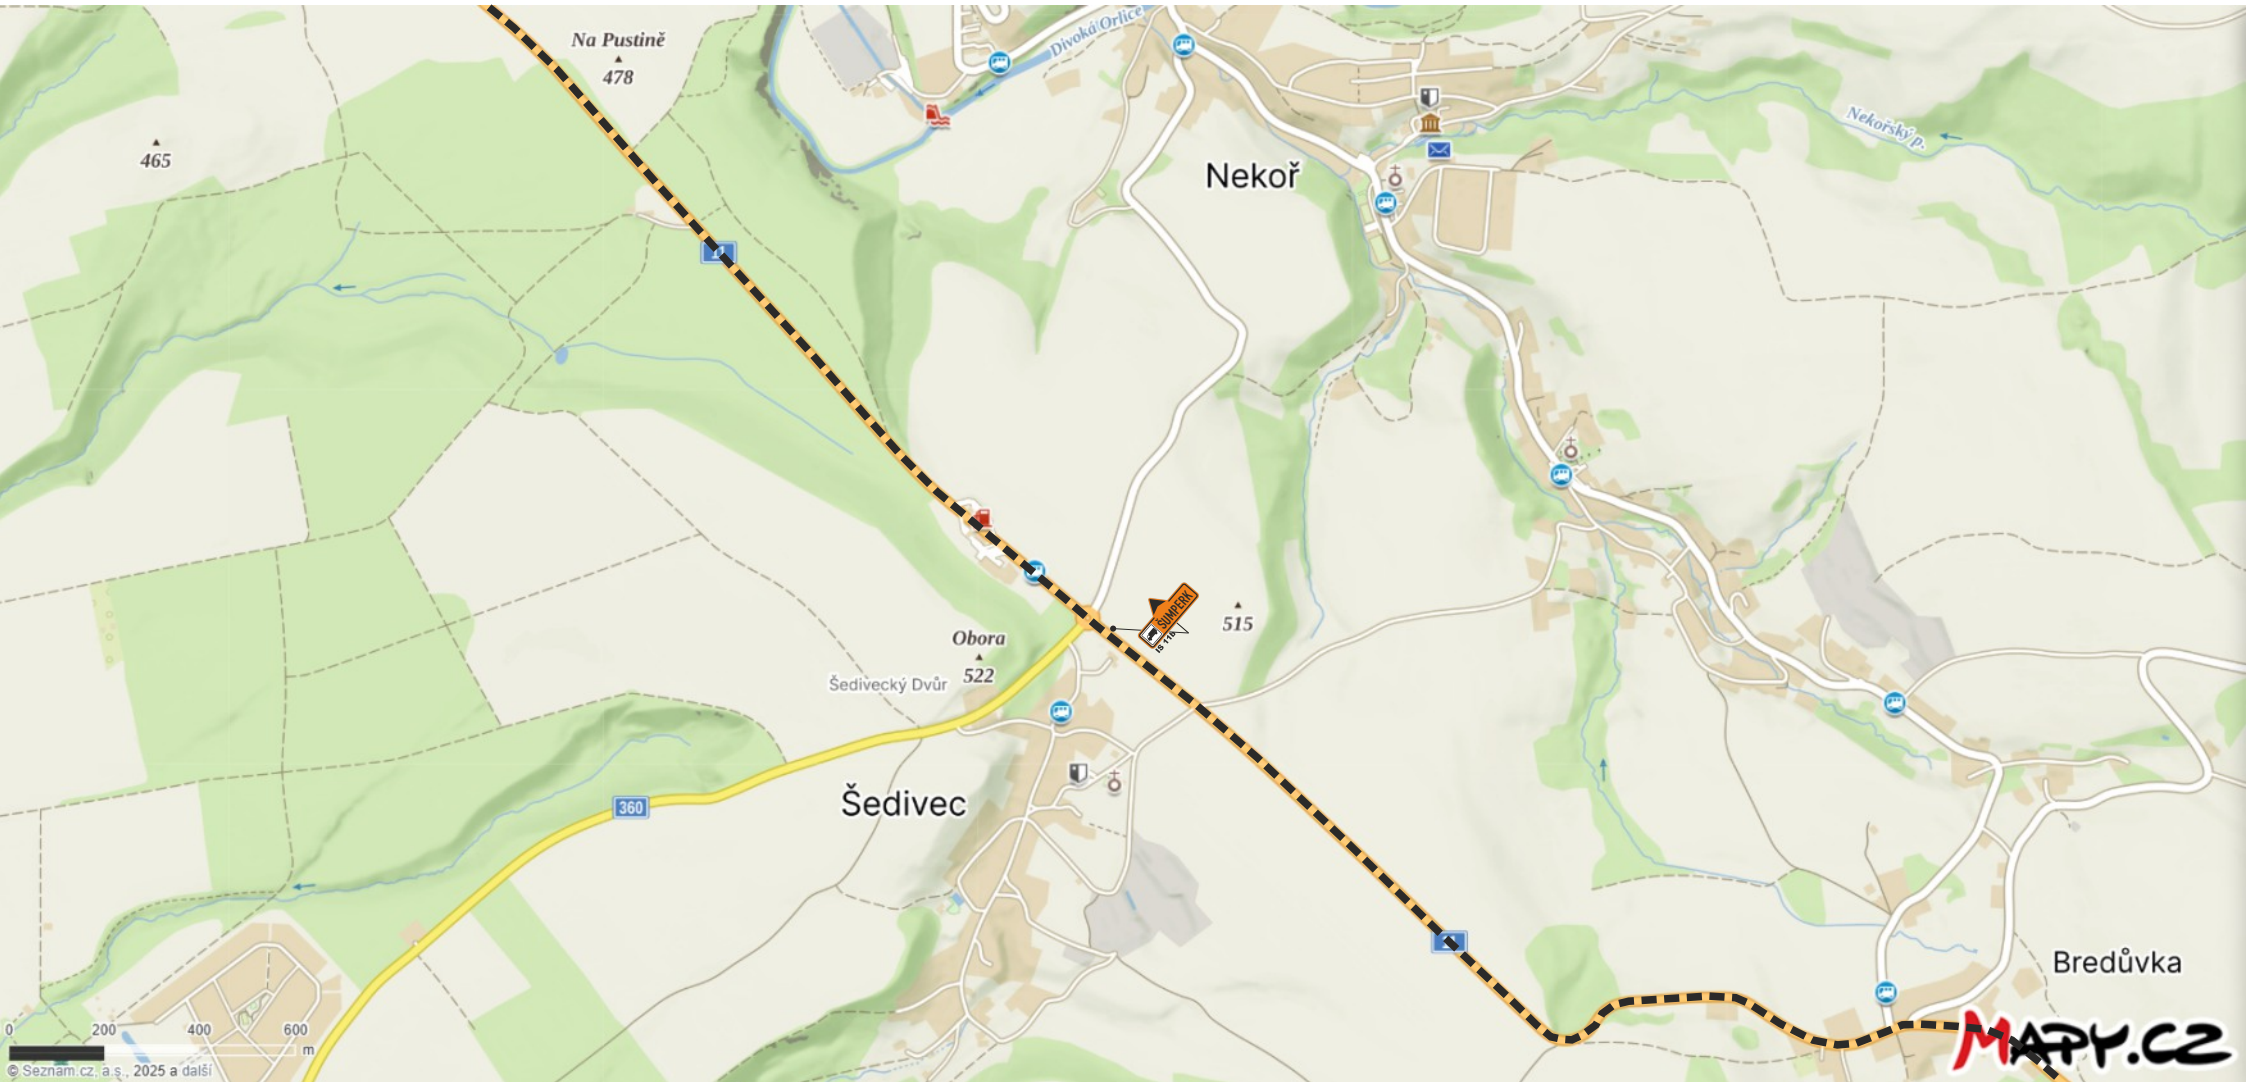

DETAIL 7



# I/11 JABLONNÉ NAD ORLICÍ, OPRAVA 3 PROPUSTKŮ, DIO - ÚPLNÁ UZAVÍRKA



## DETAIL VAMBERK