



Situace

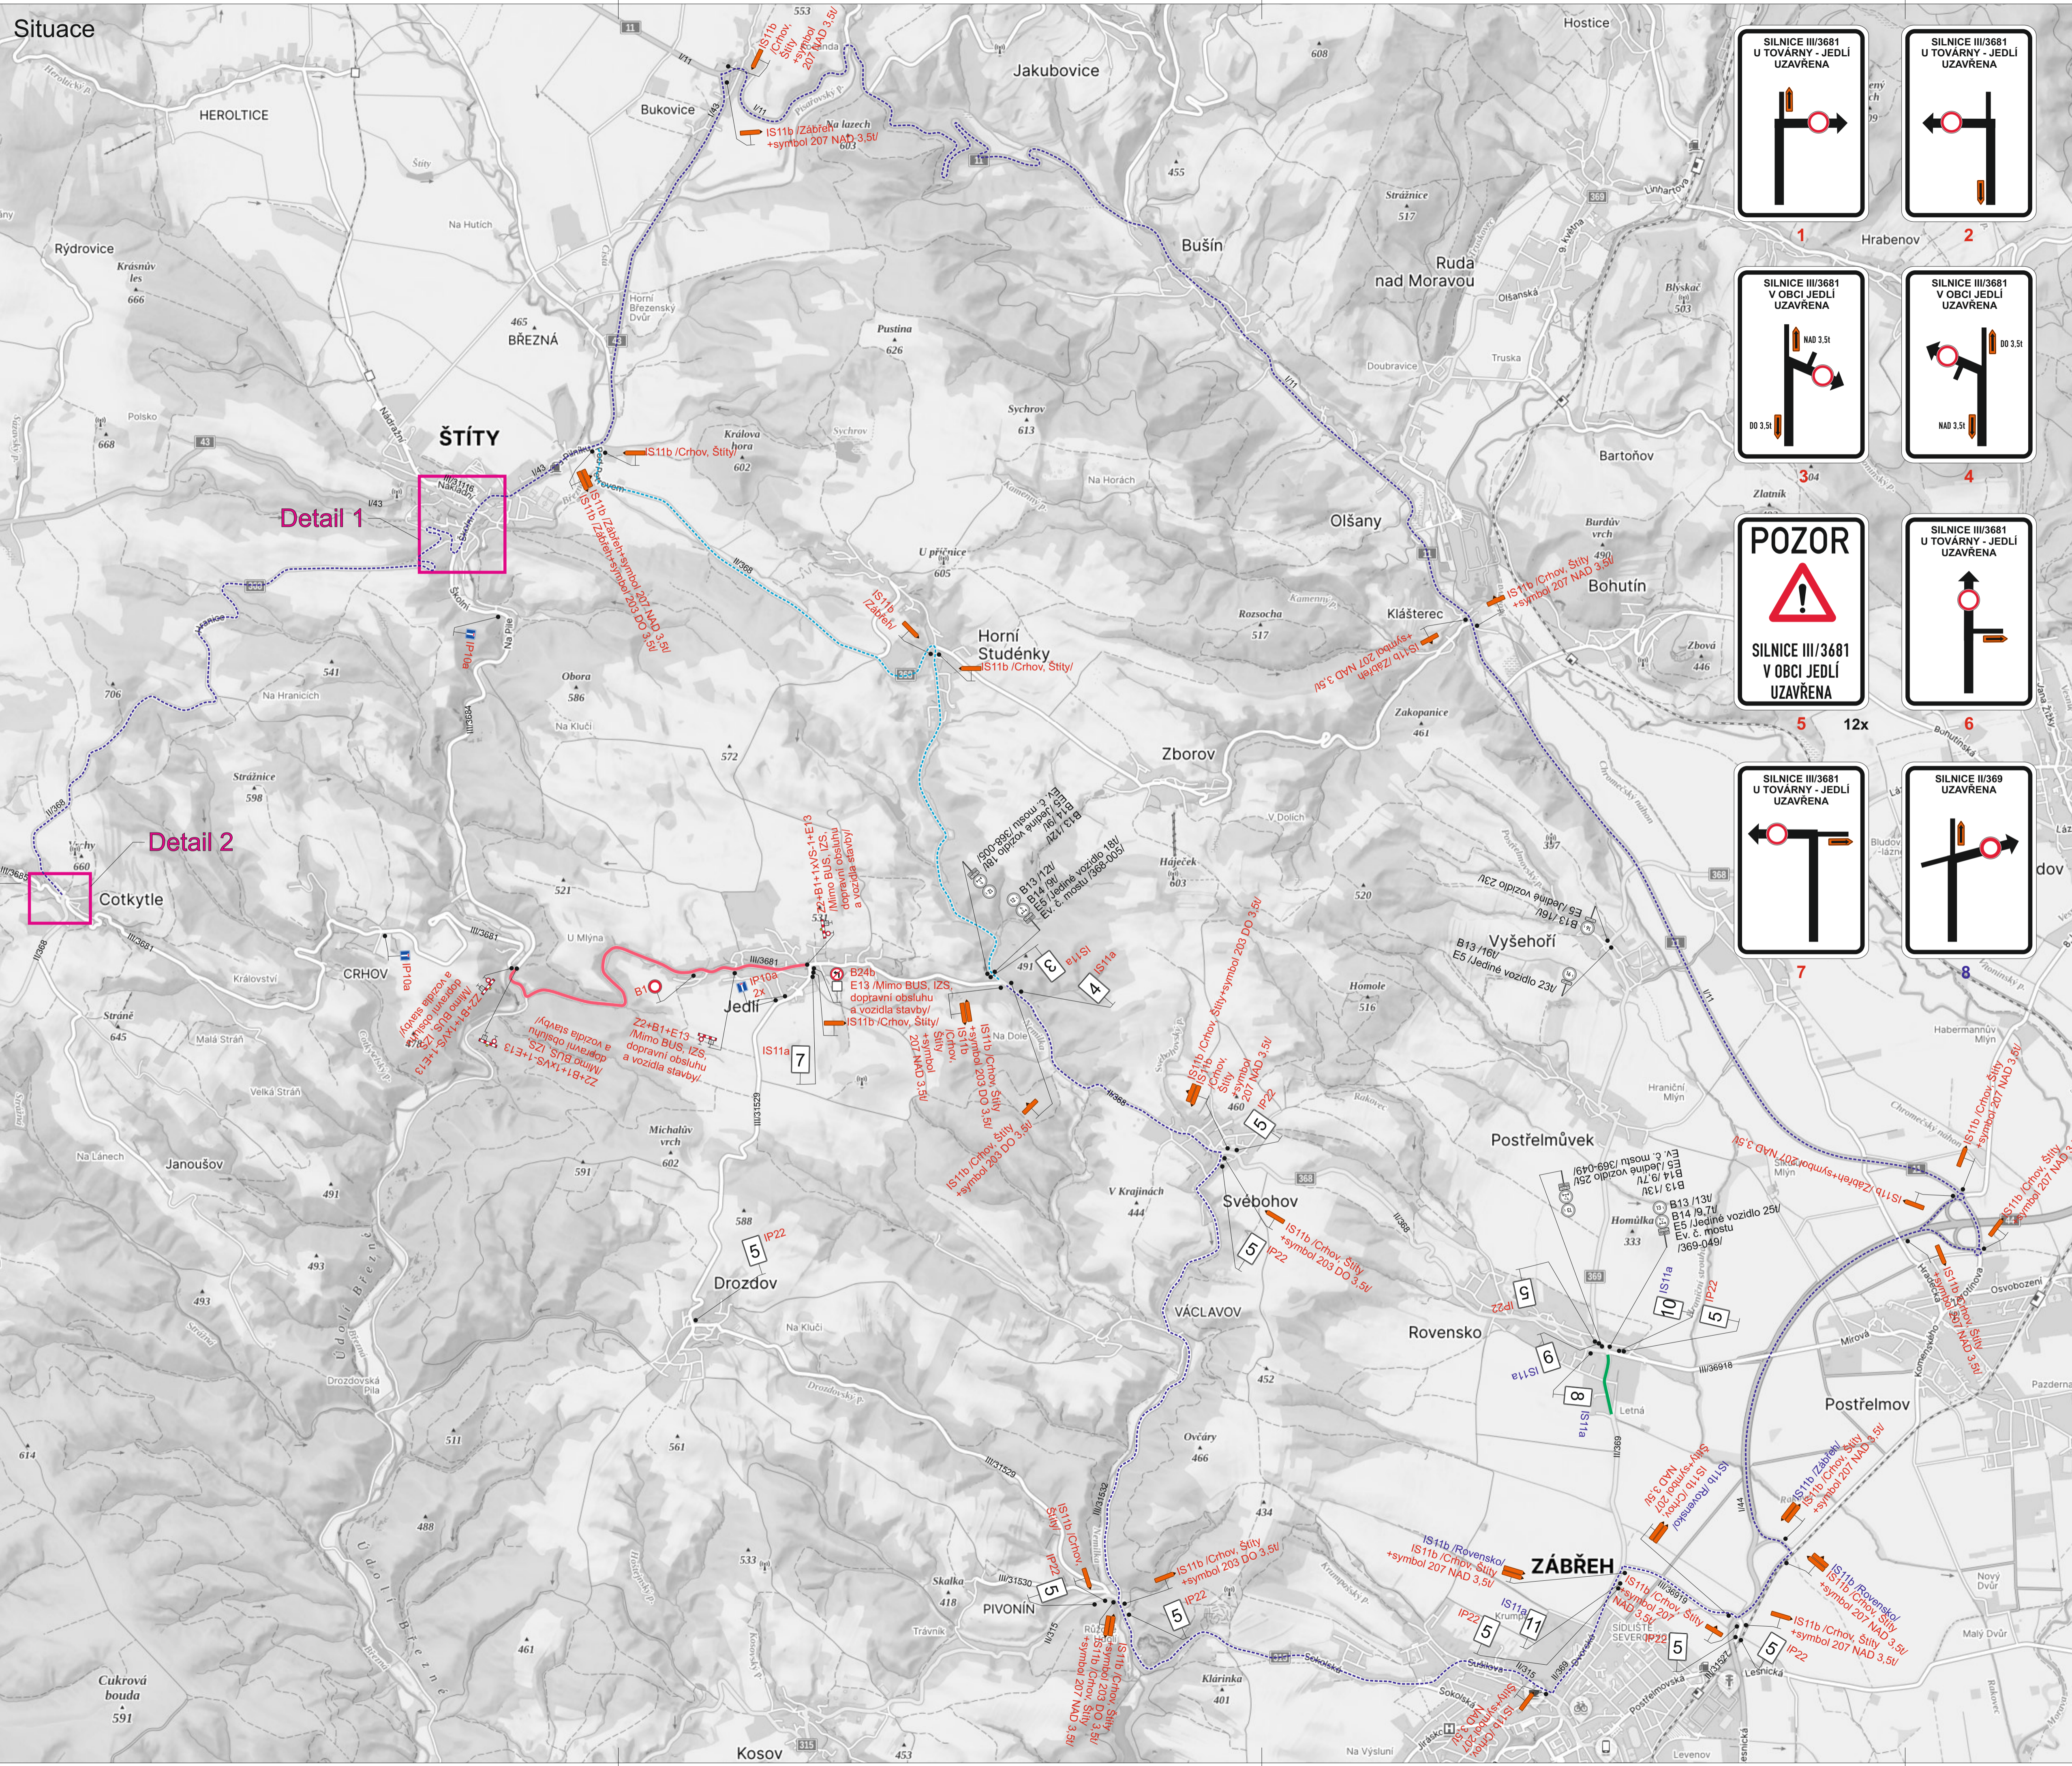


Detail 1

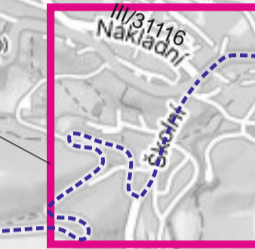



Detail 2



Detail 1

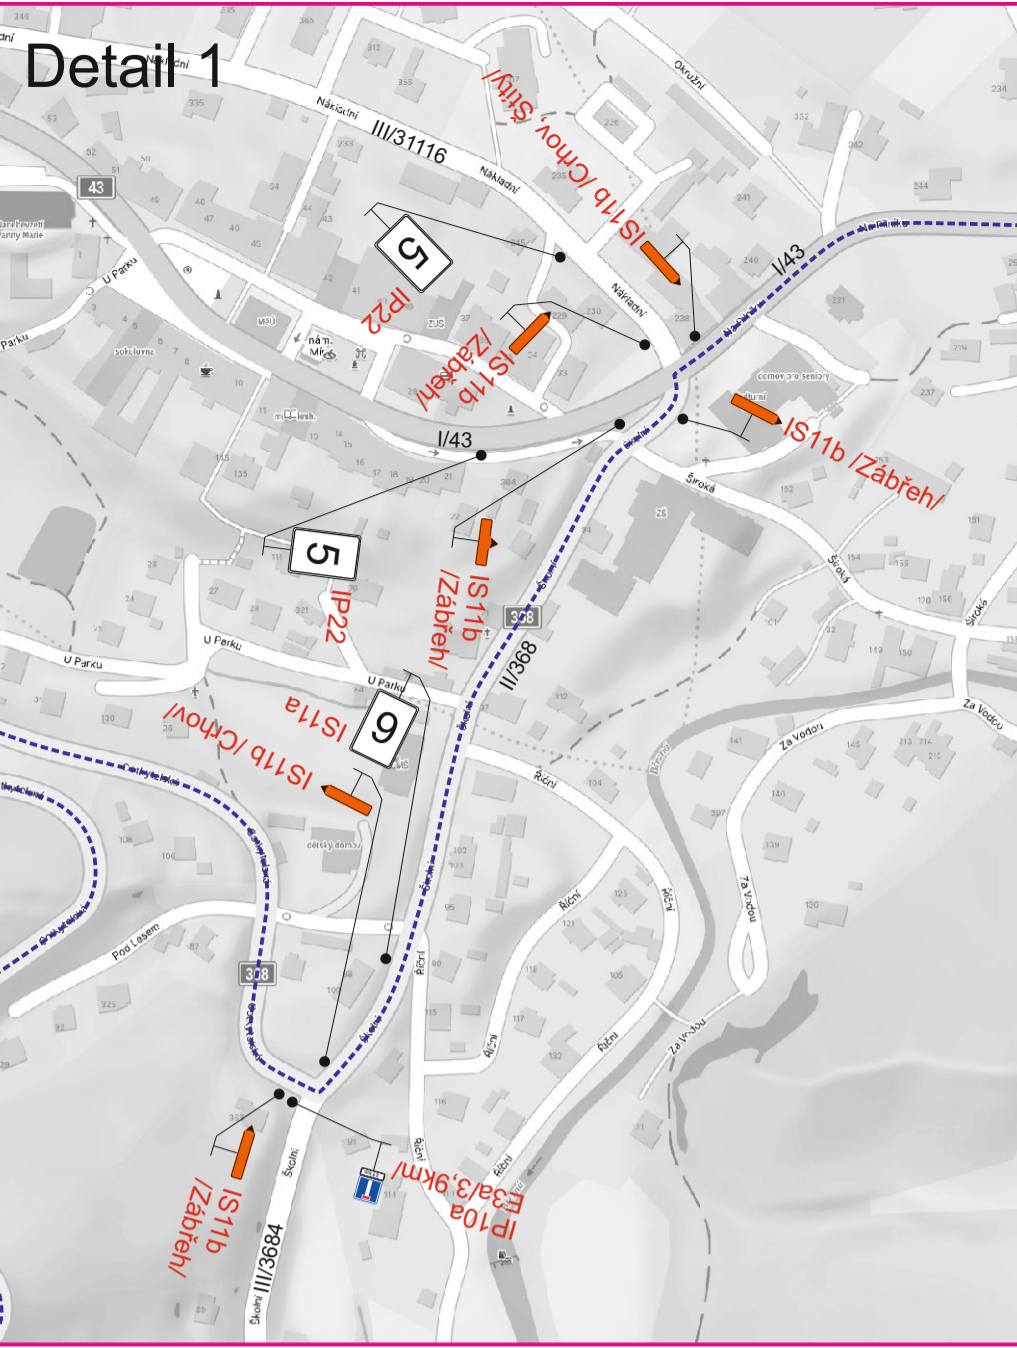

Detail 2

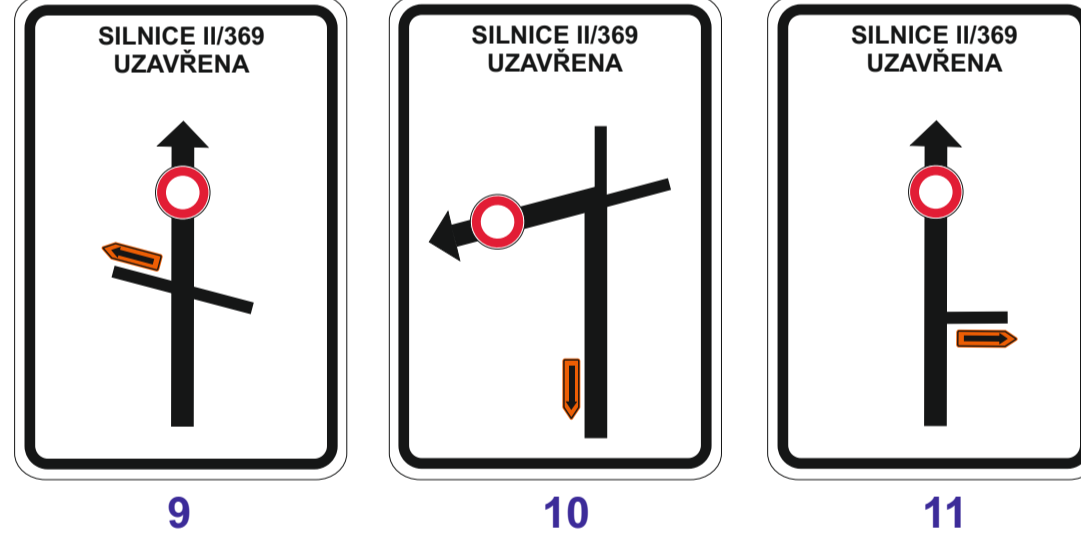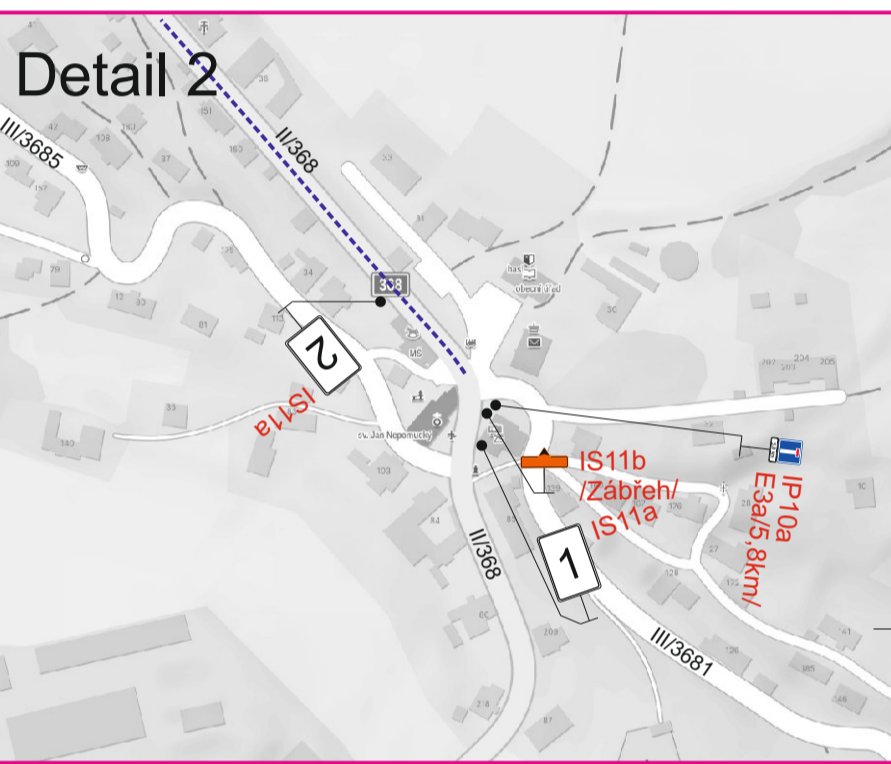

Legenda:

- B13 Trvalé dopravní značení
- IS11b Stávající přechodné dopravní značení
- IS11b Nové přechodné dopravní značení
- Stávající uzavřený úsek
- Nový uzavřený úsek
- Objízdná trasa NAD 3,5t
- Objízdná trasa DO 3,5t

Poznámka: V termínu od 16.4. do 21.5.2026 bude na DZ E13 umístěn pouze text „Mimo vozidla stavby“.
Trvalé dopravní značení, které je v rozporu s přechodným dopravním značením bude zakryto.

| | | |
|----------------|------------------------------|--------------|
| Vypracoval: | Datum: | |
| Onďřej Pavlů | 2.3.2026 | |
| Název akce: | III/3681 Jedlí | |
| Název objektu: | Přechodné dopravní značení | Formát: |
| Přiloha: | Úplná uzavírka sil. III/3681 | Č. výkresu: |
| | | 1 |
| | | Č. soupravy: |

